


LEYENDA	
	UEM-9/3. ESCALERA INDÍGENA PORTERIOR
	UEM-9/4. MURO ESTRUCTURA INDÍGENA PRIMITIVA
	UEM-12/1. MURO ESTRUCTURA ROMANA
	ZONA DE RELLENO EN UEM-9/5
	SUELO ESTRUCTURA 9
	POSIBLE BANCO

F-9

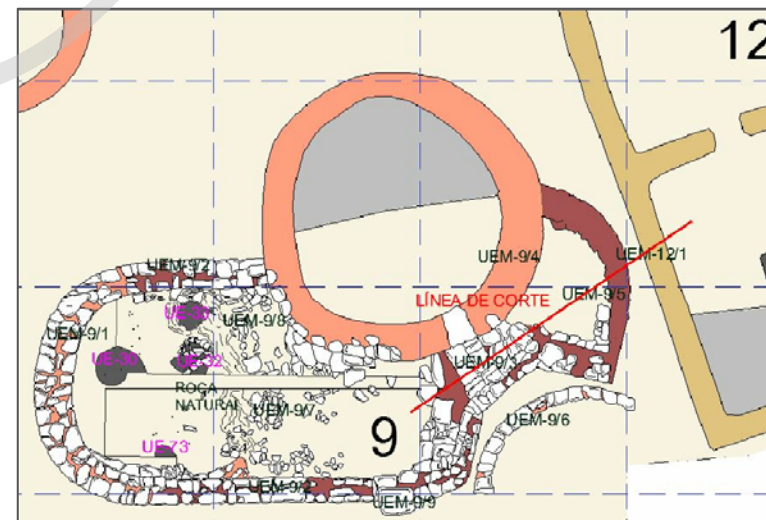

F-10



F-11

PLANIMETRÍA DEL CASTRO DE SAN CHUIS SAN MARTÍN DE BEDULEDO. ALLANDE. ASTURIAS	
CORTE ESTRATIGRÁFICO ESCALERA (UEM-9/3) Y UEM-9/5	
DIRECTOR EXCAVACIÓN: D. FRANCISCO JORDÁ CERDÁ	
DISEÑO CAD: JUANA MOLINA SALIDO	
UNIDADES: m	CAMPAÑA: 1980
ESCALA: 1:10	Nº PLANO: E-9/2