
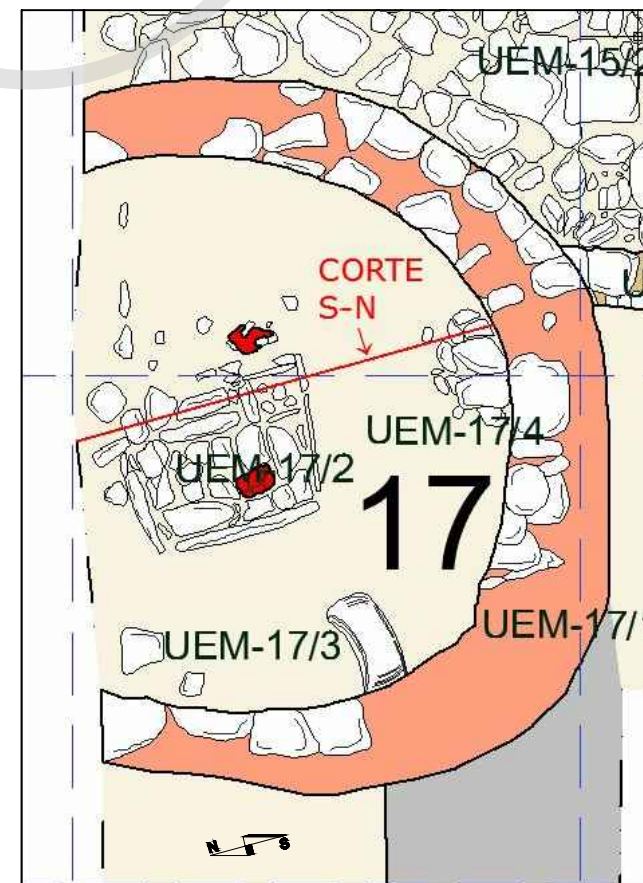
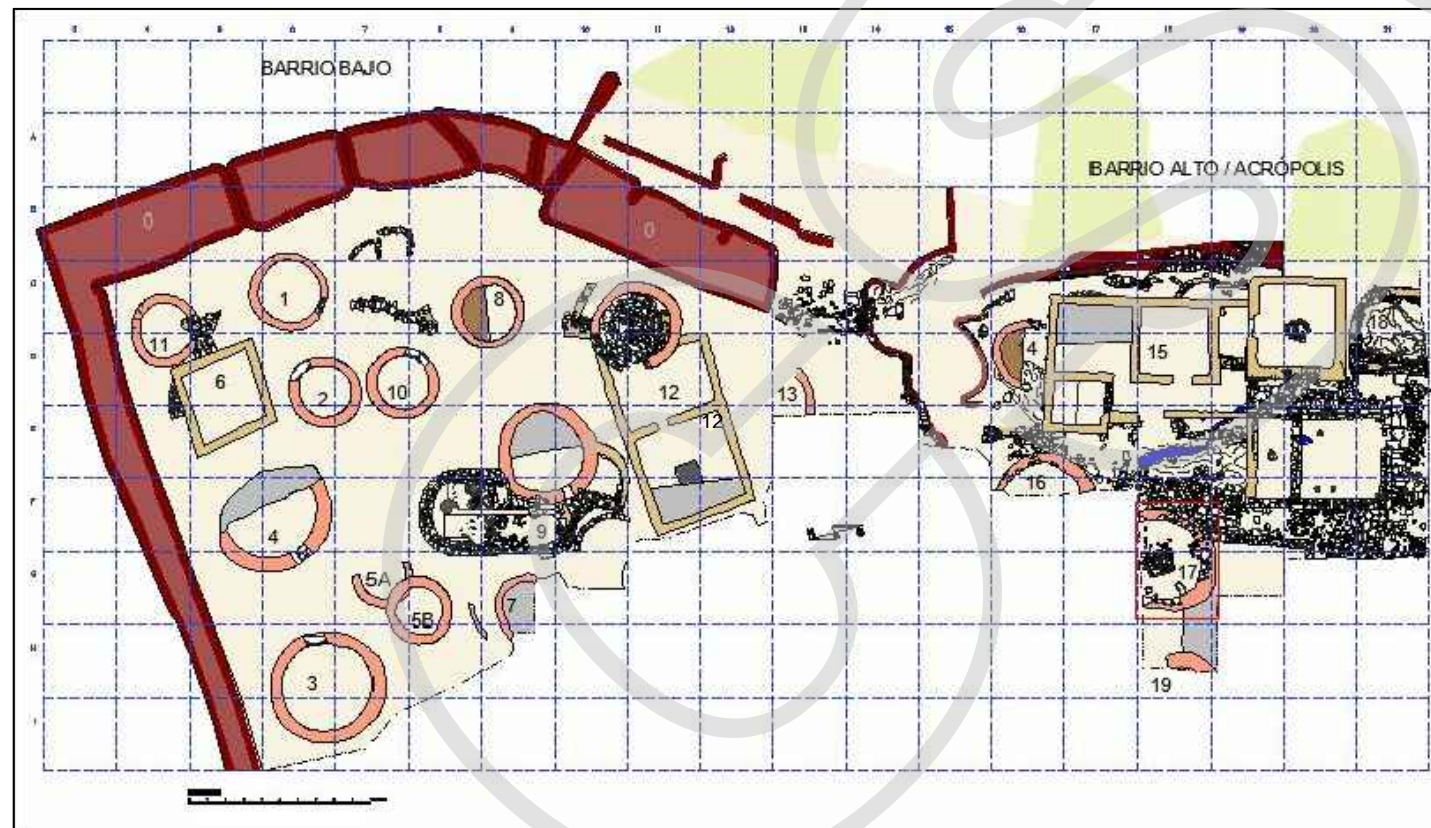


LEYENDA	
UEM-17/1	MURO
UEM-17/2	LAREIRA
UEM-17/3	FRAGMENTO DE MOLINO CIRCULAR
UEM-17/4	DERRUMBE MURO

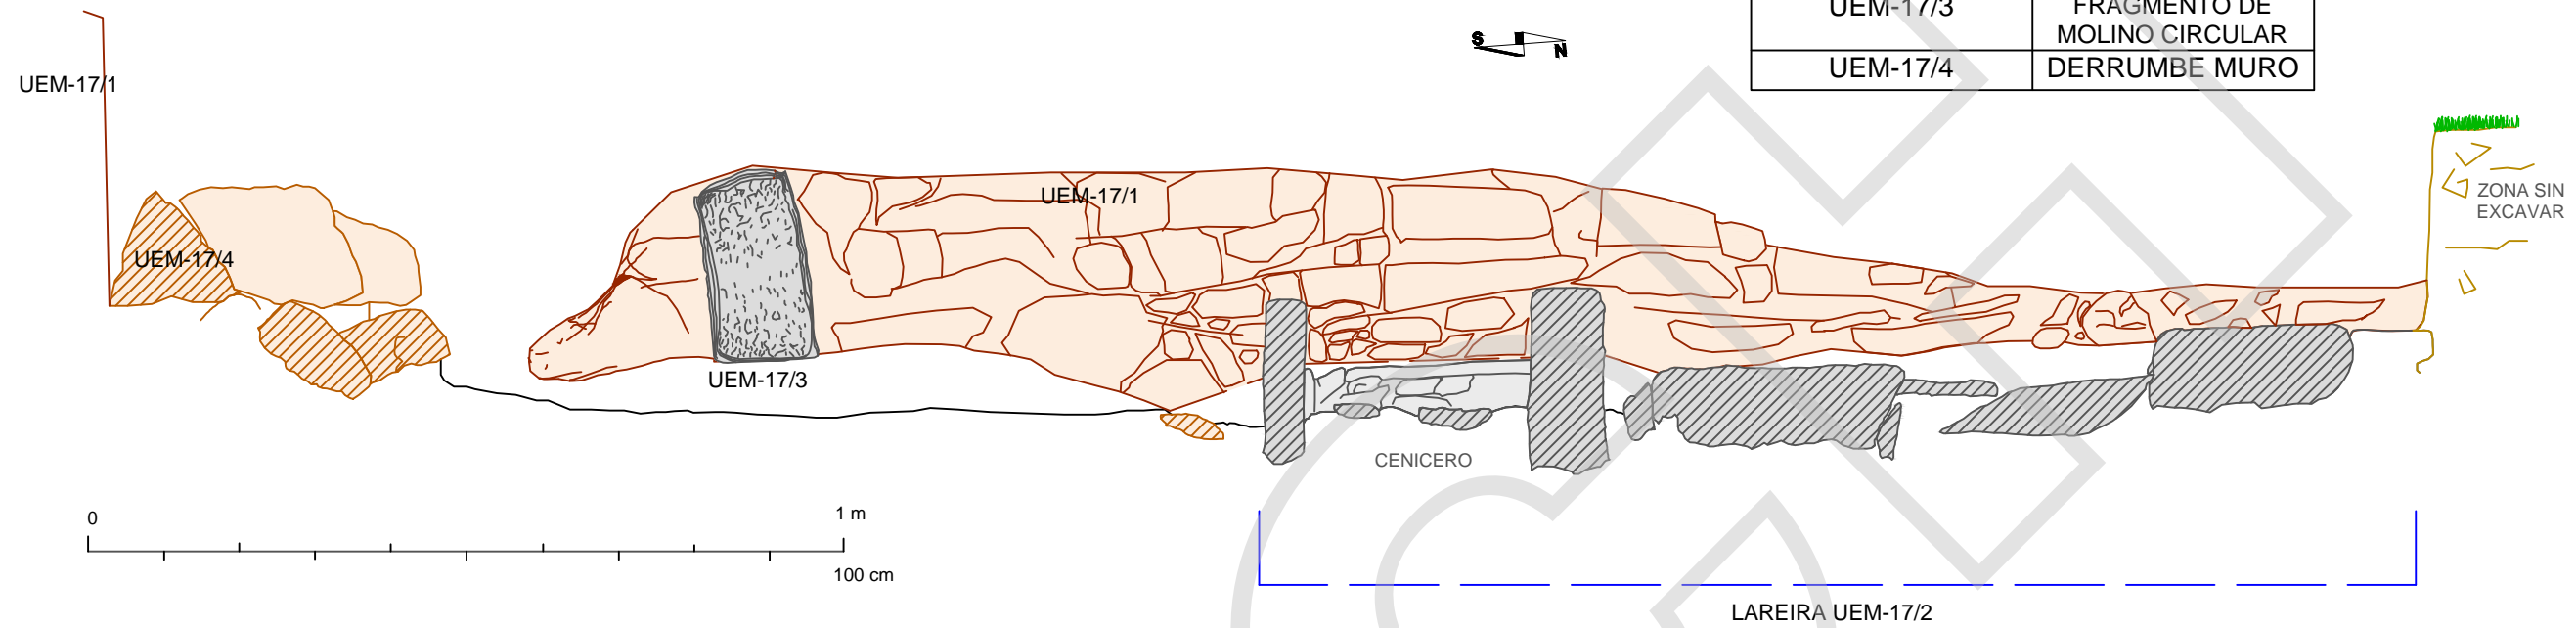

PLANIMETRÍA DEL CASTRO DE SAN CHUIS SAN MARTÍN DE BEDULEDO. ALLANDE. ASTURIAS	
CORTE S - N DE LA ESTRUCTURA 17	
DIRECTOR EXCAVACIÓN: D. FRANCISCO JORDÁ CERDÁ	
DISEÑO CAD: JUANA MOLINA SALIDO	
UNIDADES: m	CAMPAÑA: 1980
ESCALA: 1:10	Nº PLANO: E-17/1