
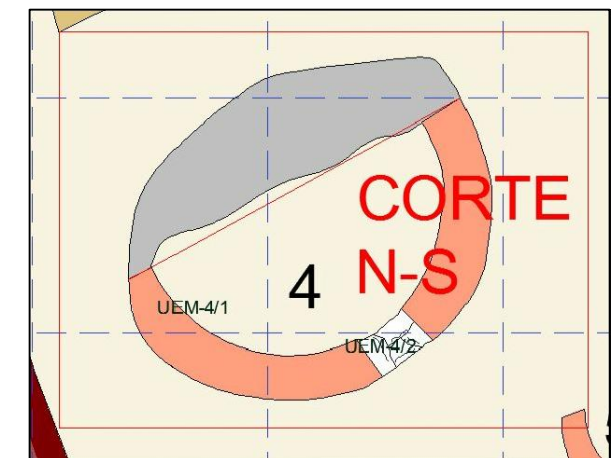


CORTE N-S	
UE-23	Ib. Tierra clara con piedra menuda
UE-24	Ila. Tierra roja con mucha piedra de mayor tamaño
UE-25	IIb. Tierra gris con carbones y cenizas, suelta pero arcillosa
UE-26	IIc. Continuación de la capa anterior con un simple cambio de color a achocolatado. Sobre la capa siguiente las piedras se hacen más frecuentes e irregulares

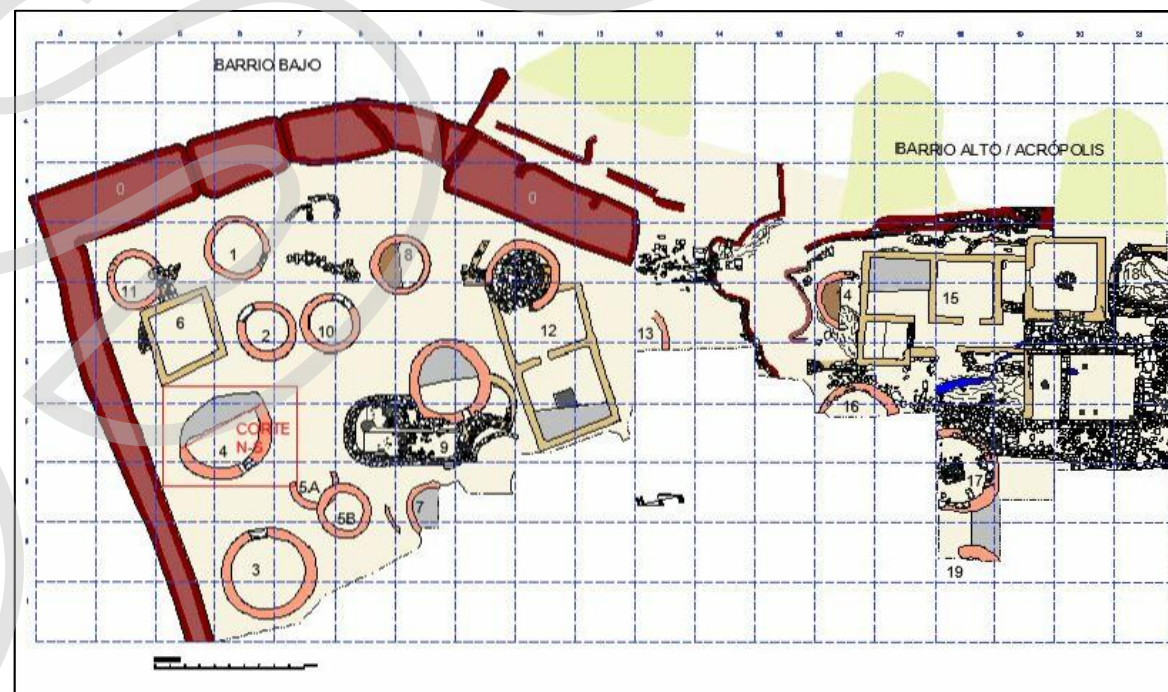

PLANIMETRÍA DEL CASTRO DE SAN CHUIS SAN MARTÍN DE BEDULEDO. ALLANDE. ASTURIAS	
ESTRUCTURA 4. SECCIÓN N-S. SOBRE HOJA 3/63	
DIRECTOR EXCAVACIÓN: D. FRANCISCO JORDÁ CERDÁ	
DISEÑO CAD: JUANA MOLINA SALIDO	
UNIDADES: m	CAMPAÑA: 1963
ESCALA: 1:20	Nº PLANO: E- 4/1